

2021年 12月20日

一般競争入札（郵便入札）の実施について

マノワ株式会社

記

1. 契約概要 仮称 MANOIR Chalet（マノワ シャレ）
 - (1) 事業名 令和3年度鳥獣被害防止総合対策事業整備事業
 - (2) 履行場所 北海道茅部郡森町字赤井川187番18
 - (3) 事業内容 ジビエ解体場・食肉製品製造場整備事業における機器、備品類一式
 - (4) 履行期間 契約締結日の翌日から2022年3月31日まで

2. 入札参加資格
 - (1) 農水産省の機関から指名停止等を受けてない事。
 - (2) 暴力団関係者等でない事。

3. 仕様書類の閲覧
 - (1) ジビエ解体場・食肉製品製造場整備事業における機器、備品類一式等入札に必要な書類は「2. 入札参加資格」の資格を有している方のみ閲覧することができます。閲覧を希望する方は、電子メールでお問い合わせください。（様式自由）
なお、本仕様書類等の情報については、本入札目的以外に使用しないものとし、外部へ漏洩させることがないように注意してください。

4. 入札参加申込み
 - (1) 入札参加を希望する方は以下の要件を明記し、電子メールで連絡して下さい。
（様式自由）
 - ① 契約件名
 - ② 社名
 - ③ 入札担当者の氏名
 - ④ 所属先住所・電話番号
 - (2) 入札参加申込期限：2022年1月3日（月） 17時00分まで
 - (3) 現場確認をされる方は入札参加申込み時に合わせて電子メールください。
 - (4) 入札等の内容に関する質疑
 - ア. 受付期間：2021年12月31日（金） 17時00分まで
 - イ. 電子メールにて提出ください。回答は随時行います。（質問がない場合は

連絡不要です)

上記事項の問い合わせ先

マノワ株式会社 担当 中村豪志

TEL : 03-3446-8288 Mail:manoir.jp@gmail.com

5.入札書到着期限

(1) 2022年1月5日(水) 17時00分まで 必着

(2) 〒150-0012

東京都渋谷区広尾1-10-6 プロスペクトグラーサ広尾1F

マノワ株式会社 中村豪志 宛

5. 開札

(1) 日時 2022年1月5日(水)

開札終了後、直ちに結果を通知します。

(2) 入札においては、別添の「郵便入札心得書」を十分にご確認ください。

なお、今般の新型コロナウイルス感染症の感染拡大防止の対応として立ち合い希望を受付けしませんので、ご理解ください。

以上

令和3年度鳥獣被害防止総合対策事業整備事業 ジビエ解体場・食肉製品製造場整備事業
における設備並びに備品の入札一覧

ジビエ解体場・食肉製品製造場整備事業における設備1

- ・HOSHIZAKI 縦型冷蔵庫 HR-150AT 1個
- ・HOSHIZAKI 縦型冷凍冷蔵庫 HRF-120AT 1個
- ・HOSHIZAKI 横型冷蔵庫 RT-150MNCG-ML 2個
- ・MARUZEN パワークックガスレンジ（自然対流オープン、コンベクションオープン搭載） RGR-1565XD ガス種=LP 1個
- ・MARUZEN 二槽シンク BS2-096 4個
- ・MARUZEN 作業台・引出しスノコ板付（バックガードなし） BWD-186N 1個
- ・MARUZEN 作業台・引出しスノコ板付（バックガードなし） BWD-156N 2個
- ・MARUZEN 作業台・引出しスノコ板付（バックガードなし） BWD-096N 1個
- ・MARUZEN ガスコンロ台（バックガードなし） 2個
- ・KANOUREIKI 低温チェストフリーザー（-60℃） OF-500 1個

ジビエ解体場・食肉製品製造場整備事業における設備2

- ・レマコム 冷凍庫 冷凍ストッカー【急速冷凍機能付】（577ℓ）RCY-577 2個

ジビエ解体場・食肉製品製造場整備事業における設備3

- ・HOSHIZAKI 電解水生成装置 ROX-15WC 1個
- ・HOSHIZAKI 自動軟水器 SSH-03C 1個

ジビエ解体場・食肉製品製造場整備事業における設備4

- ・ハギオス 真空包装機 VAC-600-2SD（接着長600mm左右2列） 1個

ジビエ解体場・食肉製品製造場整備事業における設備5

- ・アンリツ 金属検出器 KD8013A 1個

ジビエ解体場・食肉製品製造場整備事業における設備6

- ・パコジェット 冷凍粉碎調理器 PJ-2Plus 1個


ジビエ解体場・食肉製品製造場整備事業における設備7

- ・スチールデスク 幅1200×奥行700×高さ720 1個
- ・オフィスチェア 1個

ジビエ解体場・食肉製品製造場整備事業における備品1

食肉製品製造機材一式（同程度の物であれば代替え可能）

- ・SA 鉄黒皮厚板フライパン 24cm 1個
- ・18-8 深型組バット 11号 5個
- ・リス 業務用耐熱抗菌まな板 TM1 500×270×H20mm 2個
- ・リス 業務用耐熱抗菌まな板 TM12 1200×450×H30mm 3個
- ・シリコン クリーンヘラ（小）（ニュークリーンヘラ小） 2個
- ・SA21-0 ボール 15cm 3個
- ・SA21-0 ボール 27cm 2個
- ・SA21-0 ボール 36cm 2個
- ・ホームスモーカー・ビーバー 1個
- ・電気コンロ（スモーカー用） 1個
- ・イシダ デジタル重量台秤 ITB-150 1個
- ・兼常作 解体ステンレスシリーズ 皮ハギ（片刃） 1個
- ・兼常作 解体ステンレスシリーズ 骨スキ（片刃） 1個
- ・兼常作 解体ステンレスシリーズ 腸サキ（片刃） 1個
- ・木柄骨切鋸 1個
- ・ナイフシャープナー（スチール棒）細目 GN-2 12インチ 1個
- ・18-8包丁殺菌古 D-4S（4本差） 2個
- ・18-8イタリアンストレーナー シングル5.5インチ 2個

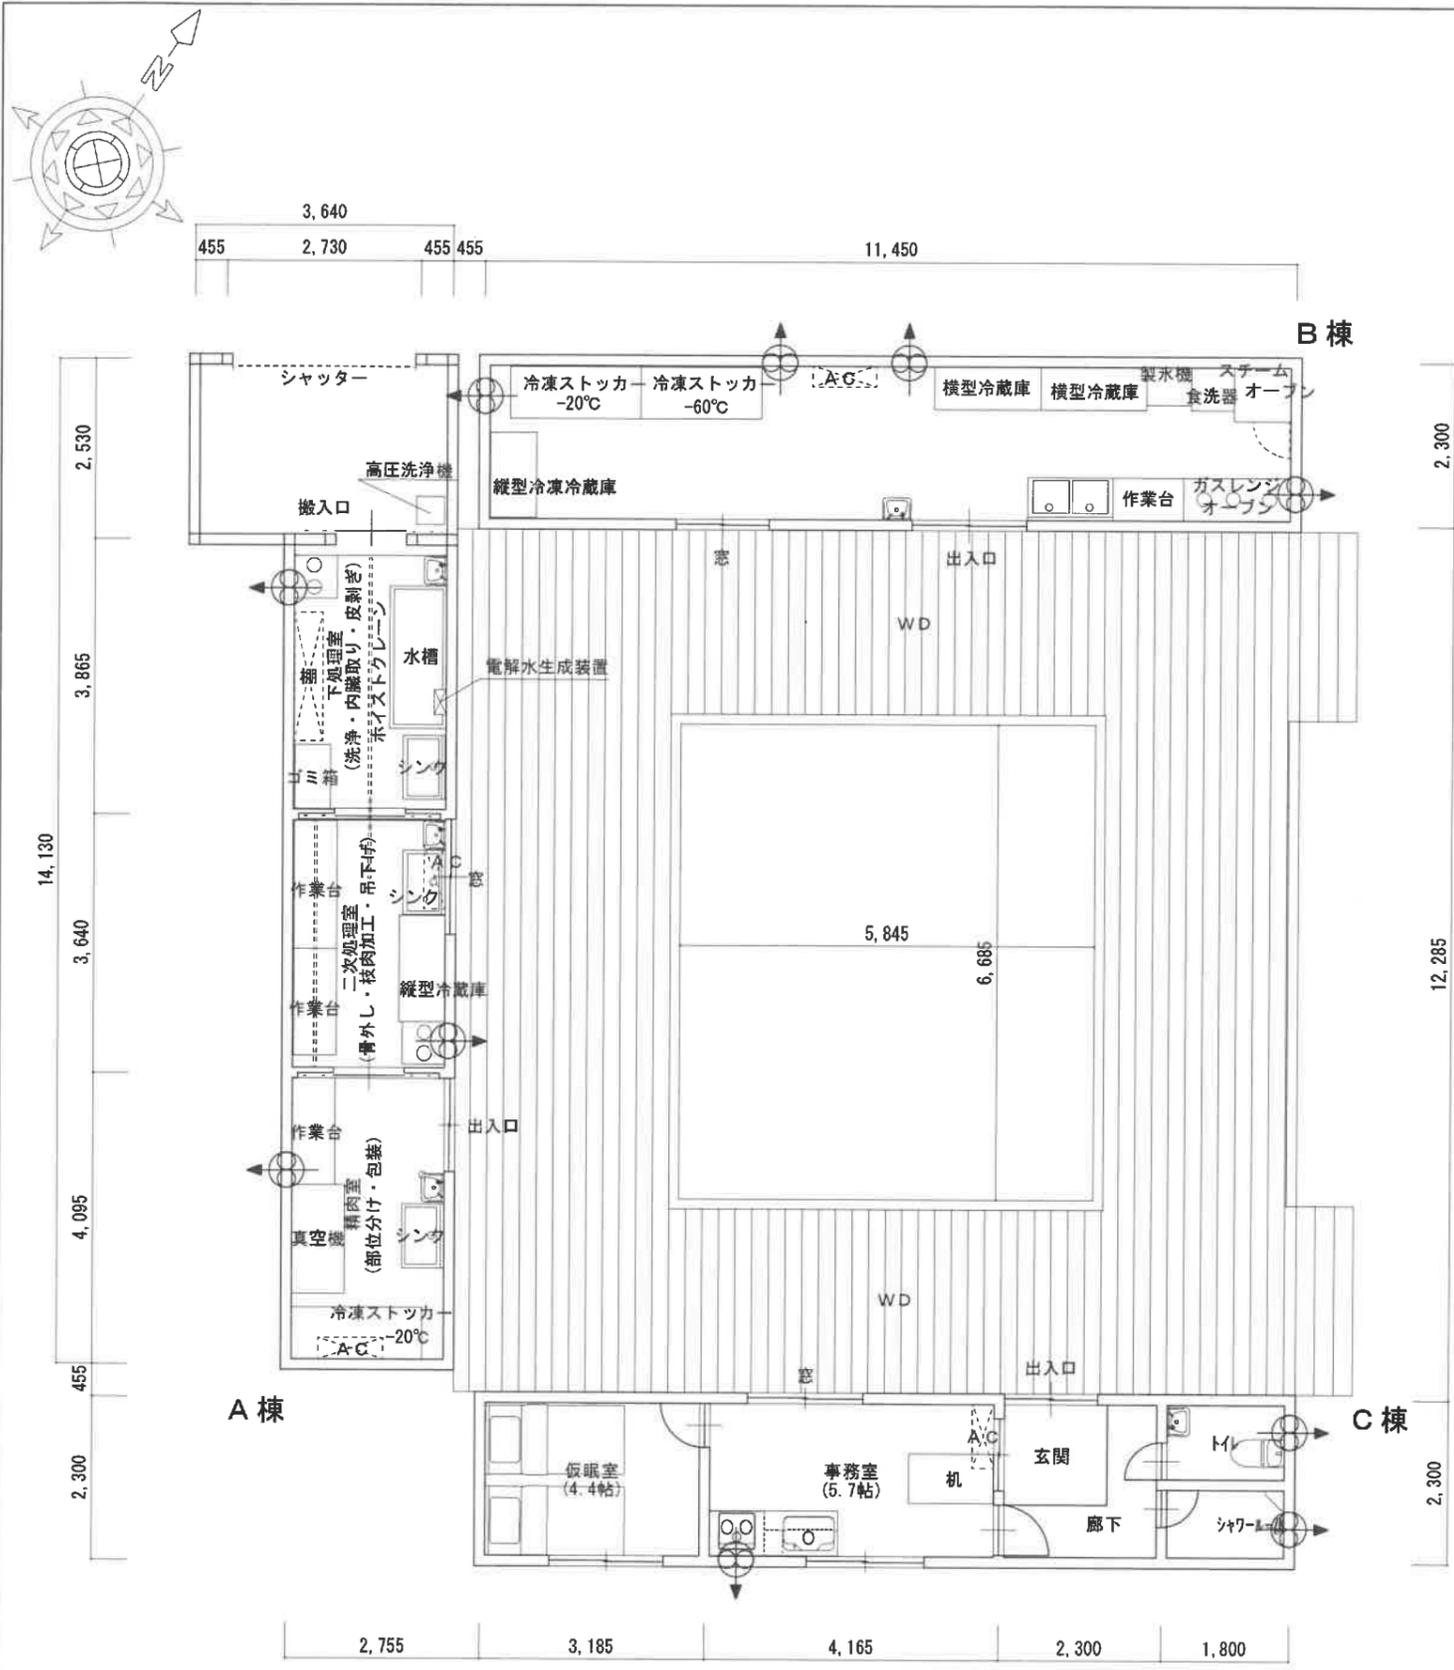

外部仕上表


部位	仕上	下地	備考
屋根	ガルバリウム鋼板	アスファルトルーフィング940	
棟	棟包 カラー鉄板 γ 0.4		
軒裏	軒天塗装板 t6mm		
鼻隠し	ガルバリウム鋼板	木製	
破風	ガルバリウム鋼板	木製	
1階外壁	上部：金属サイディング	構造用合板 γ 9m/m	
1階外壁出隅			
外壁水切	水切カラー鉄板 γ 0.4加工		
基礎	モルタル刷毛引		
ウッドデッキ	キシラデコール塗り	米松	
ウッドデッキ手摺	キシラデコール塗り	米松	
ウッドデッキ階段	キシラデコール塗り	米松	

床面積

A棟 : $13.75 \times 2.30 = 31.63\text{m}^2$
 B棟 : $11.45 \times 2.30 = 26.34\text{m}^2$
 C棟 : $11.45 \times 2.30 = 26.34\text{m}^2$
 WD : $(12.285 \times 11.45) - (6.825 \times 5.99) = 99.78\text{m}^2$


延床面積 : 184.09m^2

設	計	縮尺	1F床面積	工事名称
二級建築士事務所 登録番号(渡)第1012号	二級建築士 登録番号(渡)第2117号		2F床面積	
有限会社 カネソ製材所	金曾 敬介	1/100	延床面積 敷地面積	図面名称 平面図

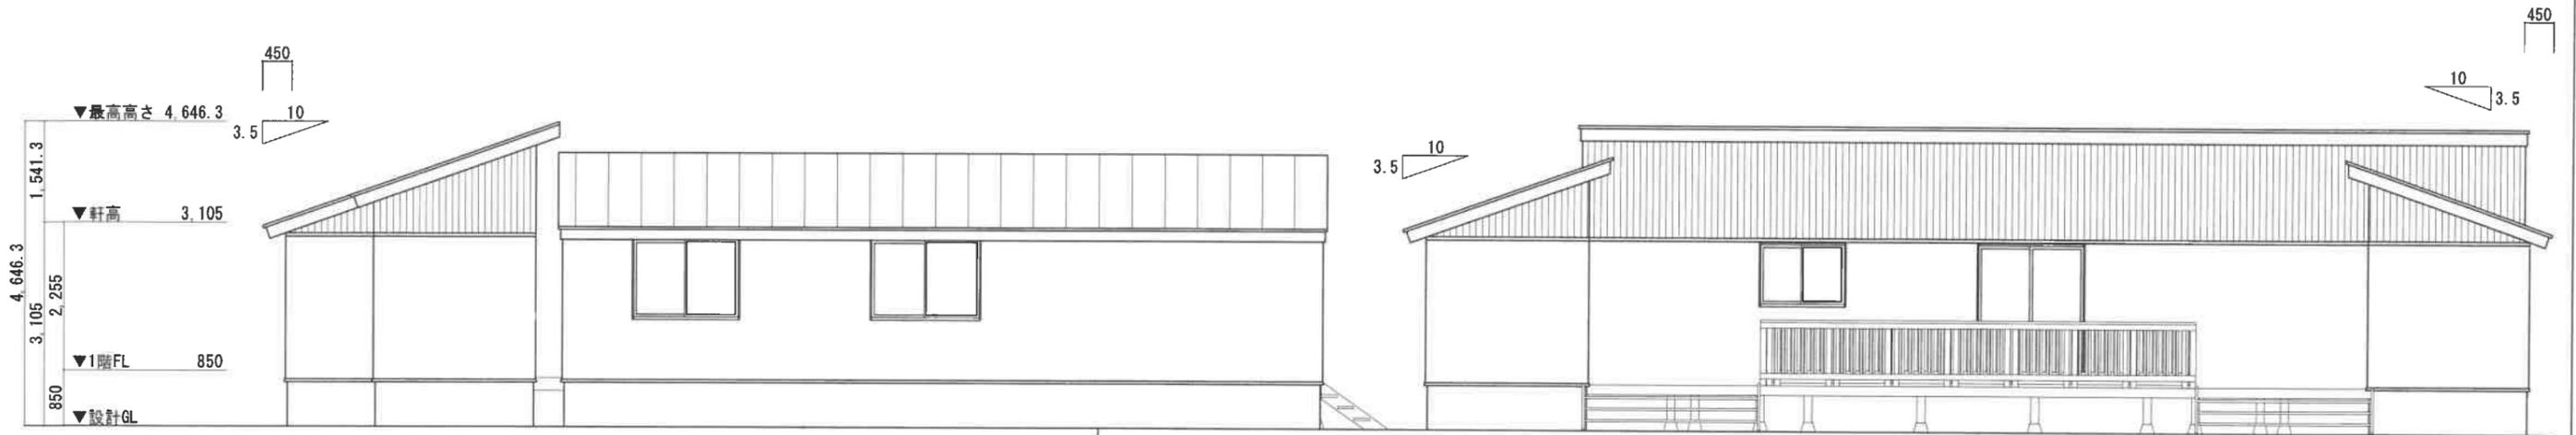

南側立面図


東側立面図

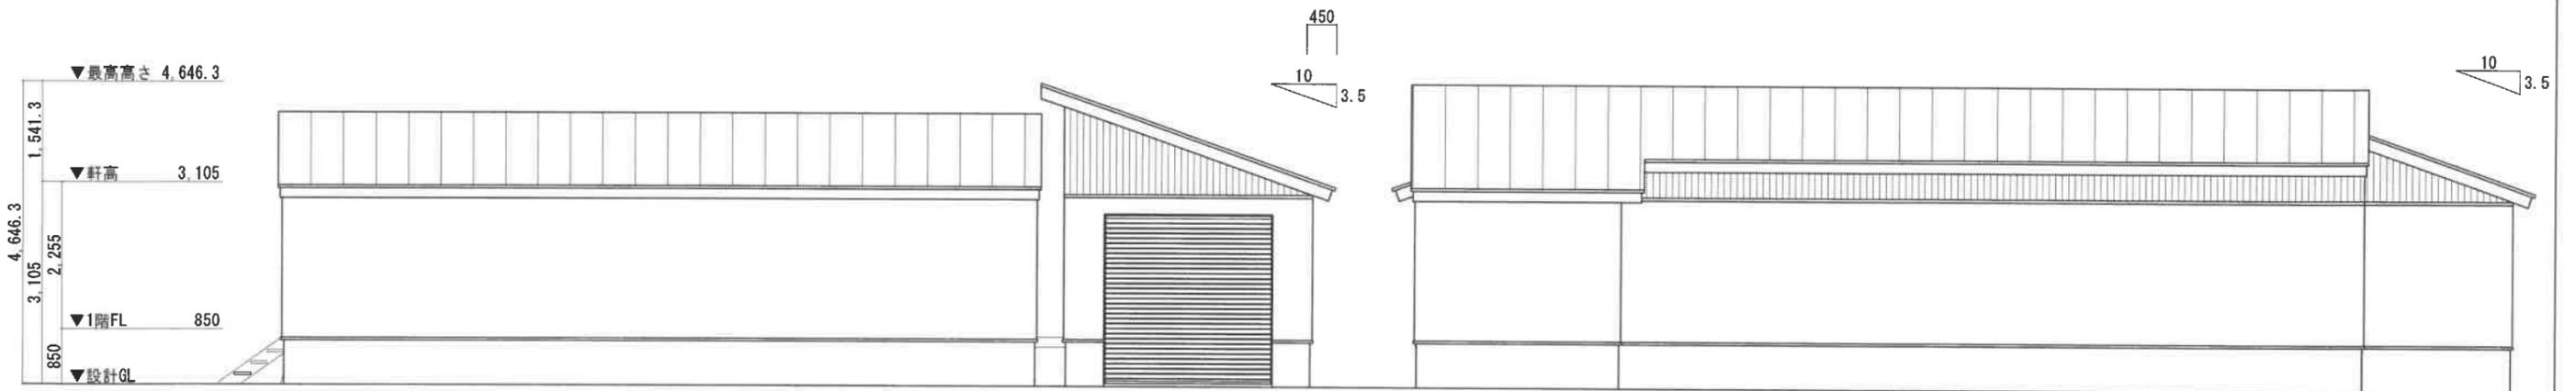

北側立面図

西側立面図

設		計		縮 尺	1F 床面積	工事名称
二級建築士事務所 登録番号(渡)第1012号		二級建築士 登録番号(渡)第2117号			2F 床面積	
有限会社 カネソ製材所		金曾 敬介		1/100	延床面積	図面名称
					敷地面積	

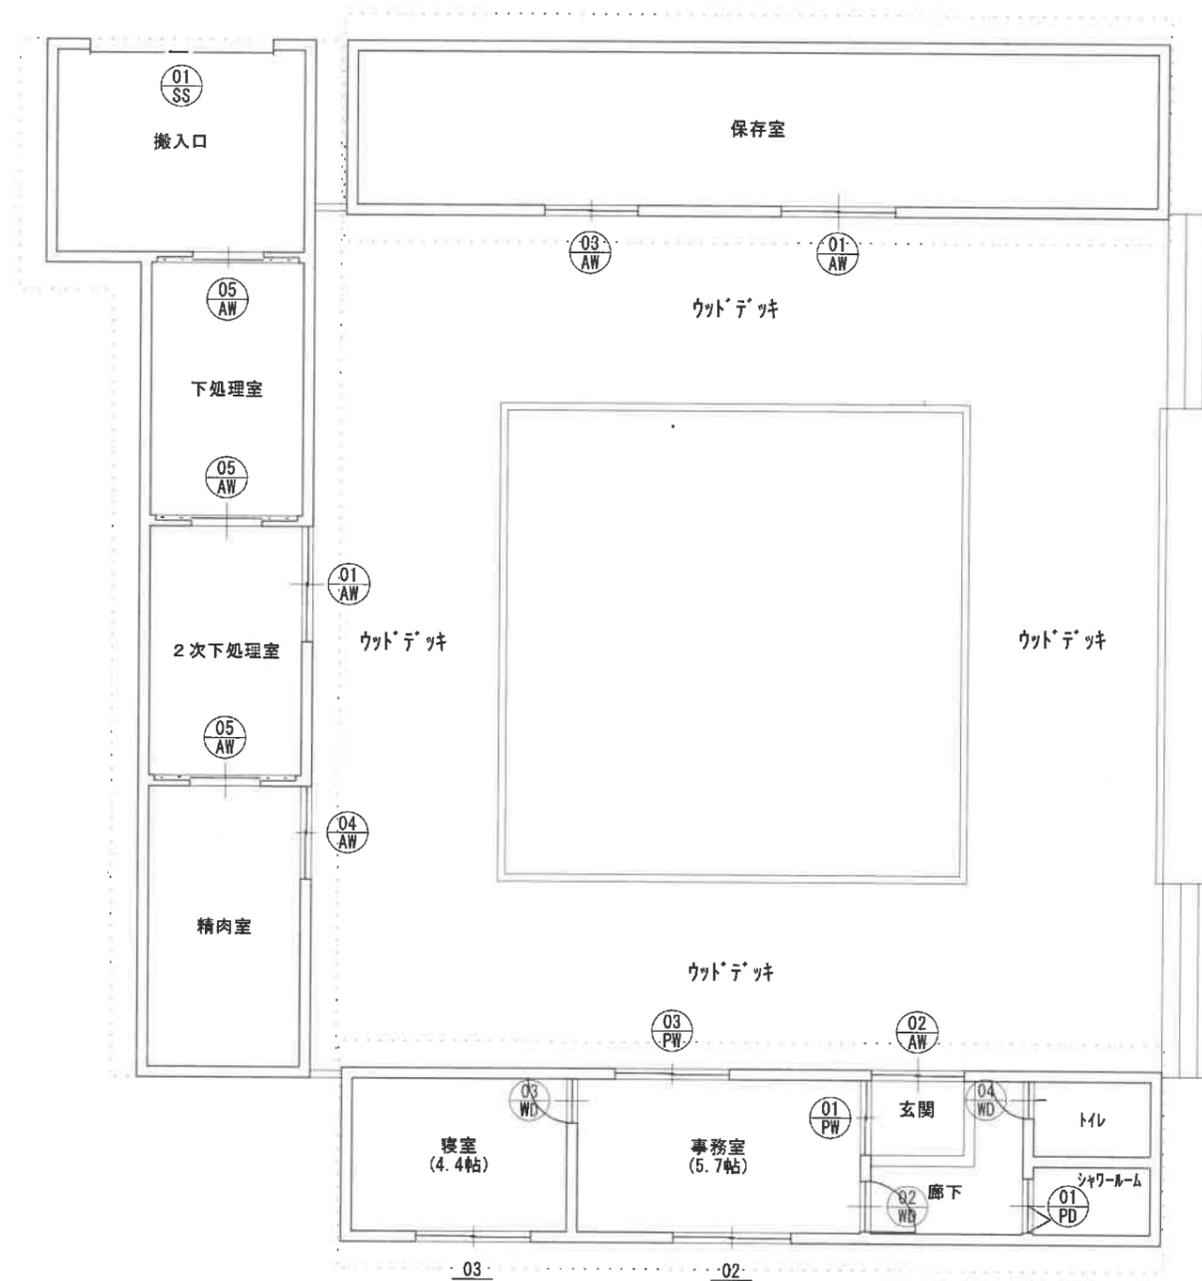


設		計		縮尺	1F 床面積	工事名称
二級建築士事務所 登録番号(渡)第1012号		二級建築士 登録番号(渡)第2117号			2F 床面積	
有限会社 カネソ製材所		金曾 敬介		1/100	延床面積	図面名称
					敷地面積	

記号	AW-01	AW-02	AW-03	AW-04	PD-01	PW-01	PW-02	PW-03
数量	2	1	1	1	1	1	1	2
場所	1階保存室、1階2次下処理室	1階玄関	1階保存室	1階精肉室	1階シャワールーム	1階事務室	1階事務室	1階事務室、1階寝室
建具名称	引違中棧付16020	引違中棧付13320	引違13313	引違13309	樹脂浴室用折戸**	樹脂引違11907	樹脂引違16513	樹脂引違16013
姿図								
寸法(W×H)	1600×2000	1290×2000	1290×1170	1285×900	740×2000	1030×570	1650×1170	1600×1170
見込み厚	70	70	70	70	75	120	120	120
材質	アルミ	アルミ	アルミ	アルミ	合成樹脂	合成樹脂	合成樹脂	合成樹脂
仕上げ	7MMait処理	7MMait処理	7MMait処理	7MMait処理				
ガラス	FL-6/-	FL-6/-	FL-6/-	FL-6/-	F-6/-	FL-6/-	FL-6/-	FL-6/-
金物	クレント・換気框	クレント・換気框	クレント・換気框	クレント・換気框	付属品一式	クレント・換気框	クレント・換気框	クレント・換気框
延焼線	内	外	内	内	外	外	外	外
防火指定								
その他								
特記事項	網戸	網戸	網戸	網戸		網戸	網戸	網戸
断熱等級	-	-	-	-	-	-	-	-

記号	SS-01	AW-05	WD-02	WD-03	WD-04
数量	1	3	1	1	1
場所	1階搬入口	1階下処理室、1階2次下処理室	1階事務室	1階寝室	1階トイレ
建具名称	シャッター	引分け戸2.0間S7尺	片開きフラッシュドア06920	片開きフラッシュドア06920	片開表示付ドア06020
姿図					
寸法(W×H)	2560×2800	980×2000	690×2000	600×2000	500×2000
見込み厚	0	70	36	36	36
材質	スチール	アルミ			
仕上げ	塗装	7MMait処理			
ガラス	-/-	FL-6/-	プリント合板	プリント合板	プリント合板
金物	シャッターボックス・ガイド・レール・シャッター錠・付属品一式	クレント・換気框	レバーハンドル・丁番	レバーハンドル・丁番	レバーハンドル・丁番・表示錠
延焼線	内	外			
防火指定					
その他					
特記事項					
断熱等級	-				

設 二級建築士事務所 登録番号(渡)第1012号 有限会社 カネソ製材所	計 二級建築士 登録番号(渡)第2117号 金曾 敬介	縮尺	1F 床面積	工事名称	ジビエ解体食肉加工所
			2F 床面積		
		1/100	延床面積	図面名称	建具表
			敷地面積		

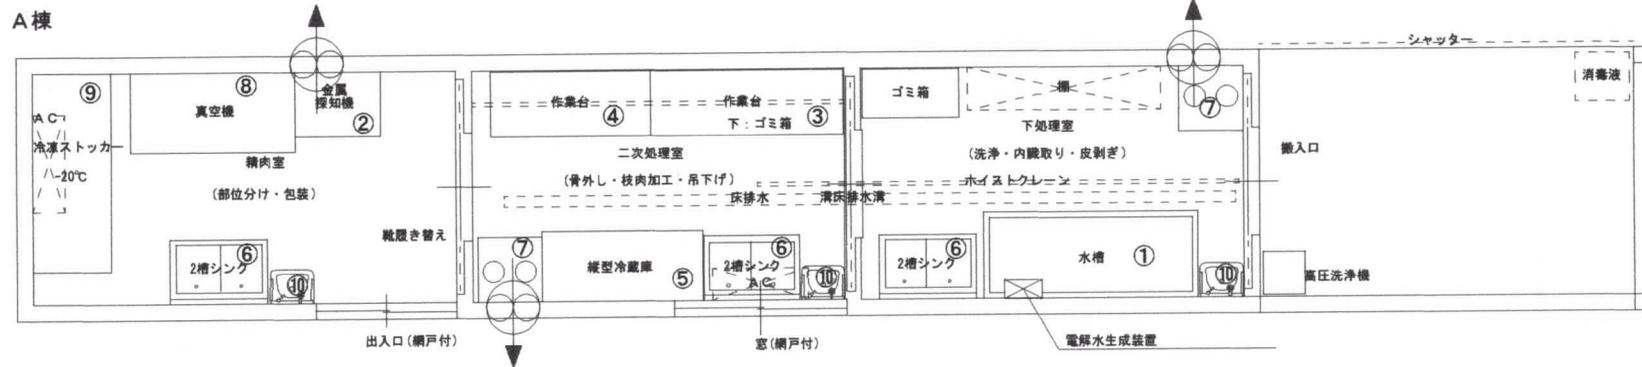


- ①: 水槽 W2,000×D800×H1,000
- ②: 金属探知機 W800×D600×H1190
- ③: 作業台 W1800×D600×H800
- ④: 作業台 W1,500×D600×H800
- ⑤: 縦型冷蔵庫 W1,500×D650×H1,910
- ⑥: 2槽シンク W900×D600×H800

- ⑦: ガス台 W600×D600×H670
- ⑧: 真空機 W1530×D740×H1,120
- ⑨: 冷凍ストッカー W1,843×D725×H842
- ⑩: 手洗い器 W360×D180

* 床仕上: CON 金鍍仕上げ

設		計		縮尺	1F 床面積	工事名称
二級建築士事務所	登録番号 (渡) 第 1012 号	二級建築士	登録番号 (渡) 第 2117 号		2F 床面積	
有限会社 カネソ製材所		金曾 敬介		1/50	延床面積 敷地面積	図面名称 A棟 設備配置図

B棟

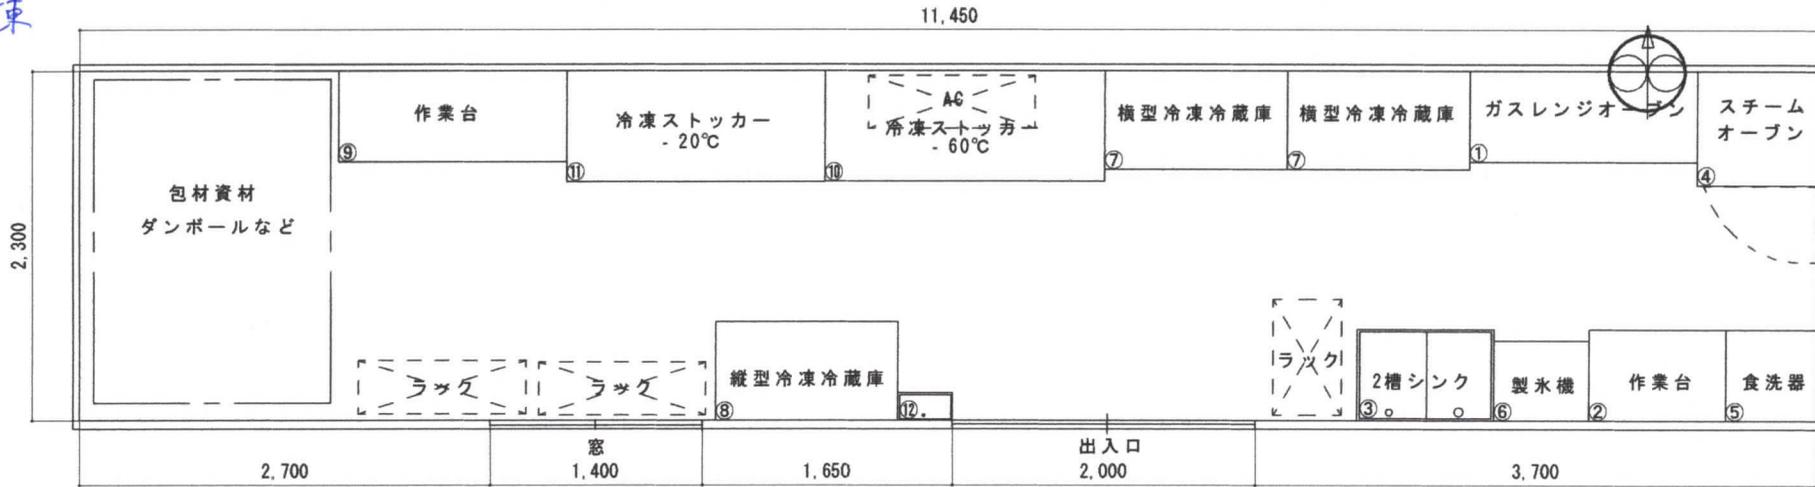

- ① : ガスレンジオーブン W1500 × D600 × H800
- ② : 作業台 W900 × D600 × H800
- ③ : 2槽シンク W900 × D600 × H800
- ④ : スチームオーブン : W795 × D750 × H1385
- ⑤ : 食洗器 W600 × D600 × H800
- ⑥ : 製氷機 W630 × D525 × H800
- ⑦ : 横型冷凍冷蔵庫 W1500 × D600 × H800
- ⑧ : 縦型冷凍冷蔵庫 W1200 × D650 × H1900
- ⑨ : 作業台 W1500 × D600 × H800
- ⑩ : 冷凍ストッカー - 60℃ W1705 × D730 × H865
- ⑪ : 冷凍ストッカー - 20℃ W1843 × D725 × H842
- ⑫ : 手洗い器 W360 × D180